

**Legenda**

**VESTIZIONE Progettuale**  
**LINEA\_03**  
 p0107012\_CollegamentiViri  
 p0107022\_Fonti

**VESTIZIONE Generale**  
**Ormelle\_INFRASTRU**  
 cabina elettrica  
 linea elettrica  
 LIM\_AMM  
 FABBRIC-su\_ConfiniAmn\_ORMELLE

**viabilita\_export (Provincia TV)**  
 SP34  
 SP49  
 SP89

**c0103032\_isospse (Portale Regione Veneto)**  
 I 1 13,0 - 14,6  
 I 1 14,6 - 16,2  
 I 1 16,2 - 17,8  
 I 1 17,8 - 19,4  
 I 1 19,4 - 21,0

**b0501011\_ZTO**  
 A  
 B  
 C1  
 C2  
 D1.1  
 D2.1  
 D4.2  
 E  
 Fa  
 Fb  
 Fc  
 P  
 VP

**ComuniConfinanti\_Ormelle.WSG3003**  
 Fontanelle  
 Oderzo  
 Ormelle  
 San Polo di Piave


**c01070240012\_elementostradale**  
 SP 34 SINISTRA PIAVE (TV)  
 SP 49 (TV)  
 SP 89 (TV)  
 ST00015149  
 VIA BOGALET  
 VIA BORGIO  
 VIA CAMPAGNOLA  
 VIA CAPITTELO DELLA SALUTE  
 VIA GALLATE  
 VIA LIETTE  
 VIA MAGAZZON  
 VIA RAI  
 VIA RISERA  
 VIA ROMANA  
 VIA TEMPLARI  
 VIA XXIV MAGGIO  
 VIALE DEI CADUTI

**VESTIZIONE Rischio IDRAULICO**  
**(b0105041\_Idrografia\_(fonte PI Ormelle)Dissolta-per-nome**  
 FIUMICELLO BORNIOIA  
 FOSSA FORMOSA  
 FOSSO FERALINO  
 SCOLO LIETTA  
 SCOLO TRATTOR

**b0105021\_FasceRispetto(fonte PI Ormelle)Dissolta per Tipologia**  
 D1 Fasce di rispetto cimiteriali  
 O3 Fasce di servizio idraulica relativa all'idrografia pubblica  
 Fasce di rispetto cimiteriali  
 Fasce di rispetto dagli elettrodoti  
 Fasce di rispetto stradali  
 Fasce di servizio idraulica relativa all'idrografia pubblica  
 Salvaguardia pozzi di rilievo idropotabile (D.L. 11/05/1999, n.152 e Piano di Risamento delle Acque (Del. Cons. Reg. 1/09/1989 n. 962), e IdroTerm



**1:5000**

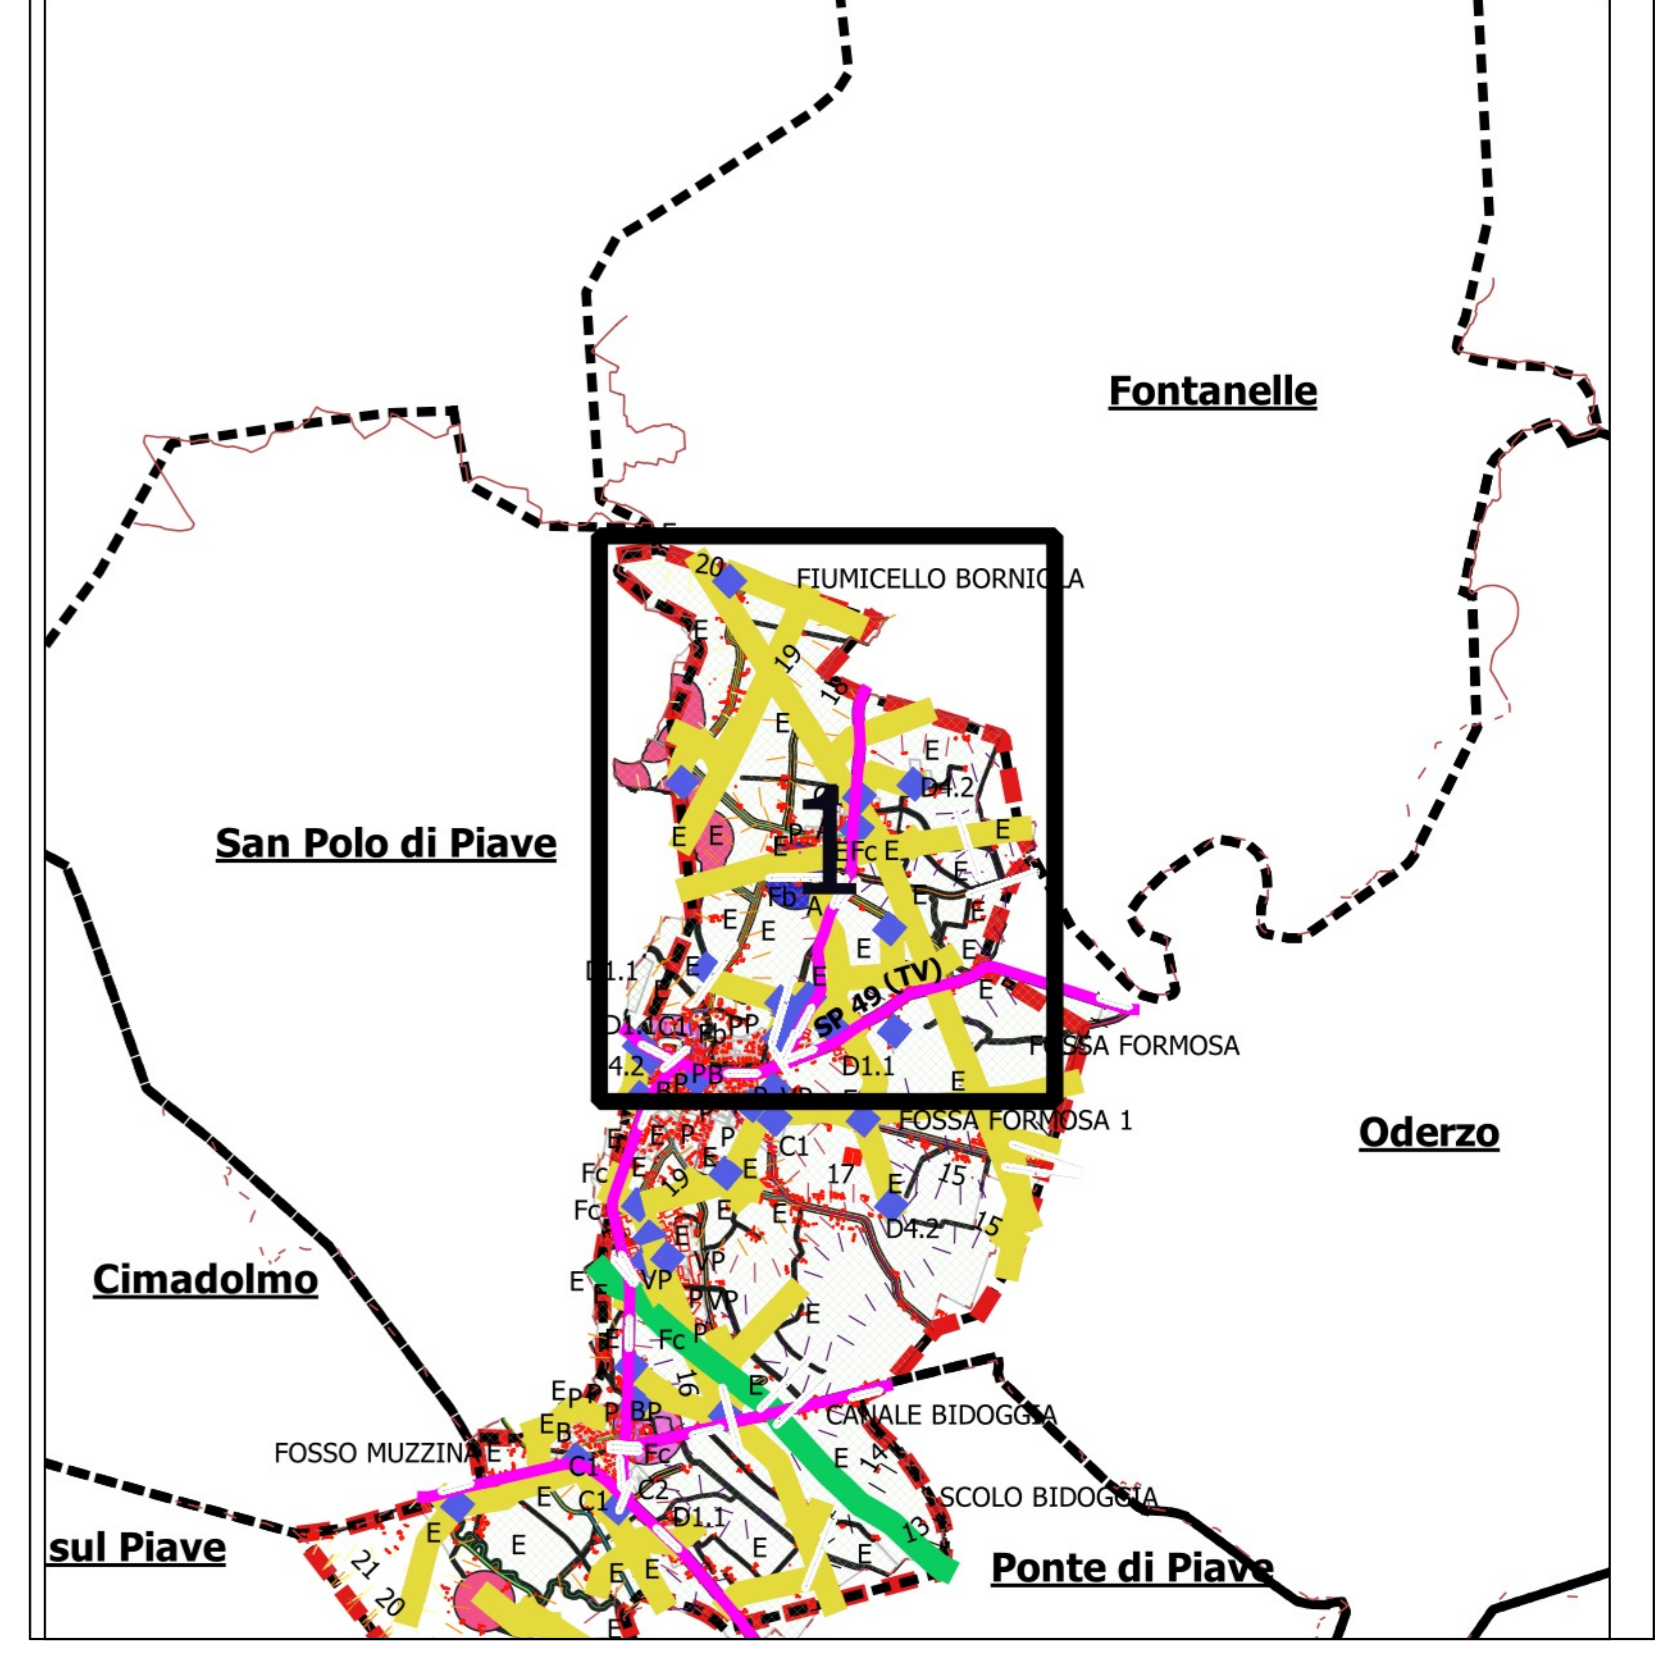

**1:50000**

**PIANO DI PROTEZIONE CIVILE COMUNALE**

**Cronologia del Piano:**

Data Evento	Descrizione Evento-PRCC	Atto Amministrativo
2009-12-29	Approvazione con Atto... CC (DGR 573/2009)	Del. CC N° 42
2010-04-08	Approvazione con Atto... CC (DGR 573/2010)	Det. Dir. Provincia TV 1337/2010
2010-12-09	Approvazione con Atto... CC (DGR 573/2010)	Del. CC N° 54
2011-07-21	Approvazione con Atto... CC (DGR 573/2011)	Det. Dir. Provincia TV 77720/2011
2011-12-19	Approvazione con Atto... CC (DGR 573/2011)	Del. CC N° 50

**ELABORATO:**

Identificativo Tavola	Titolo Elaborato	Numero
EL02-MOD 01-01-1	Caratteristiche Territoriali (Antropizzazione)-NORD pQU(1)	1



**COMUNE DI ORMELLE**



Responsabile progettuale  
 Ing. Achille Ghizzo

Responsabile dell'Amministrazione in materia di Protezione Civile  
 IL SINDACO