


- Legenda**
- VESTIZIONE Progettuale**  
**LINEA\_03**  
 p017012\_CollegamentiViani  
 p017022\_Ponti
- VESTIZIONE Generale**  
**Ormelle\_INFRASTRU**  
 cabina elettrica  
 linea elettrica  
 oleodotto sopraelevato  
 LIM\_AMM  
 FABBRIC-su\_ConfiniAmn\_ORMELLE
- viabilita\_export (Provincia TV)**  
 SP33  
 SP34  
 SP7
- c0103032\_Isoipse (Portale Regione Veneto)**  
 11.0 - 14.6  
 11.1 - 14.6 - 16.2  
 11.1 - 16.2 - 17.8  
 11.1 - 17.8 - 19.4  
 11.1 - 19.4 - 21.0
- b0501011\_ZTO**  
 VP  
 B  
 C1  
 C2  
 D1.1  
 D1.2  
 D2.1  
 D2.2  
 D4.2  
 E  
 Fa  
 Fb  
 Fc  
 P  
 VP
- ComuniConfinanti\_Ormelle.WSG3003**  
 Breda di Piave  
 Cimadolmo  
 Maserada sul Piave  
 Ormelle  
 Ponte di Piave  
 San Polo di Piave
- c01070240012\_elementostradale**  
 S. MARCO  
 SP 33 (TV)  
 SP 34 SINISTRA PIAVE (TV)  
 SP 7 (TV)  
 VIA ARGINE  
 VIA DANTE  
 VIA GUIZZA  
 VIA SALETTO
- VESTIZIONE Rischio IDRAULICO**  
**(b0105041\_Idrografia\_(fonte PI ormelle)Dissolta-per-nome**  
 AFFLUENTE GRASSAGA 1  
 CANALE BIDOGGIA  
 CANALE BIDOGGIA  
 CANALE GRASSAGA  
 FOSSO MUZZINA  
 FOSSO NEGRISIA  
 FOSSO VIA GUIZZA  
 SCOLO BIDOGGIOTTO
- b0105021\_FasceRispetto(fonte PI Ormelle)Dissolta per Tipologia**  
 01 Fasce di rispetto cimiteriali  
 03 Fasce di servizi idraulica relativa all'idrografia pubblica  
 13 Fasce di rispetto dagli oleodotti  
 Fasce di rispetto dimittentali  
 Fasce di rispetto dai medianodotti  
 Fasce di rispetto stradali  
 Salvaguardia pozzi di rilievo idropotabile (D.L. 11/05/1999, n.152 e Piano di Risanamento delle Acque (Del. Cons. Reg. 1/09/1989 n. 962), e loroTerm



**1:5000**

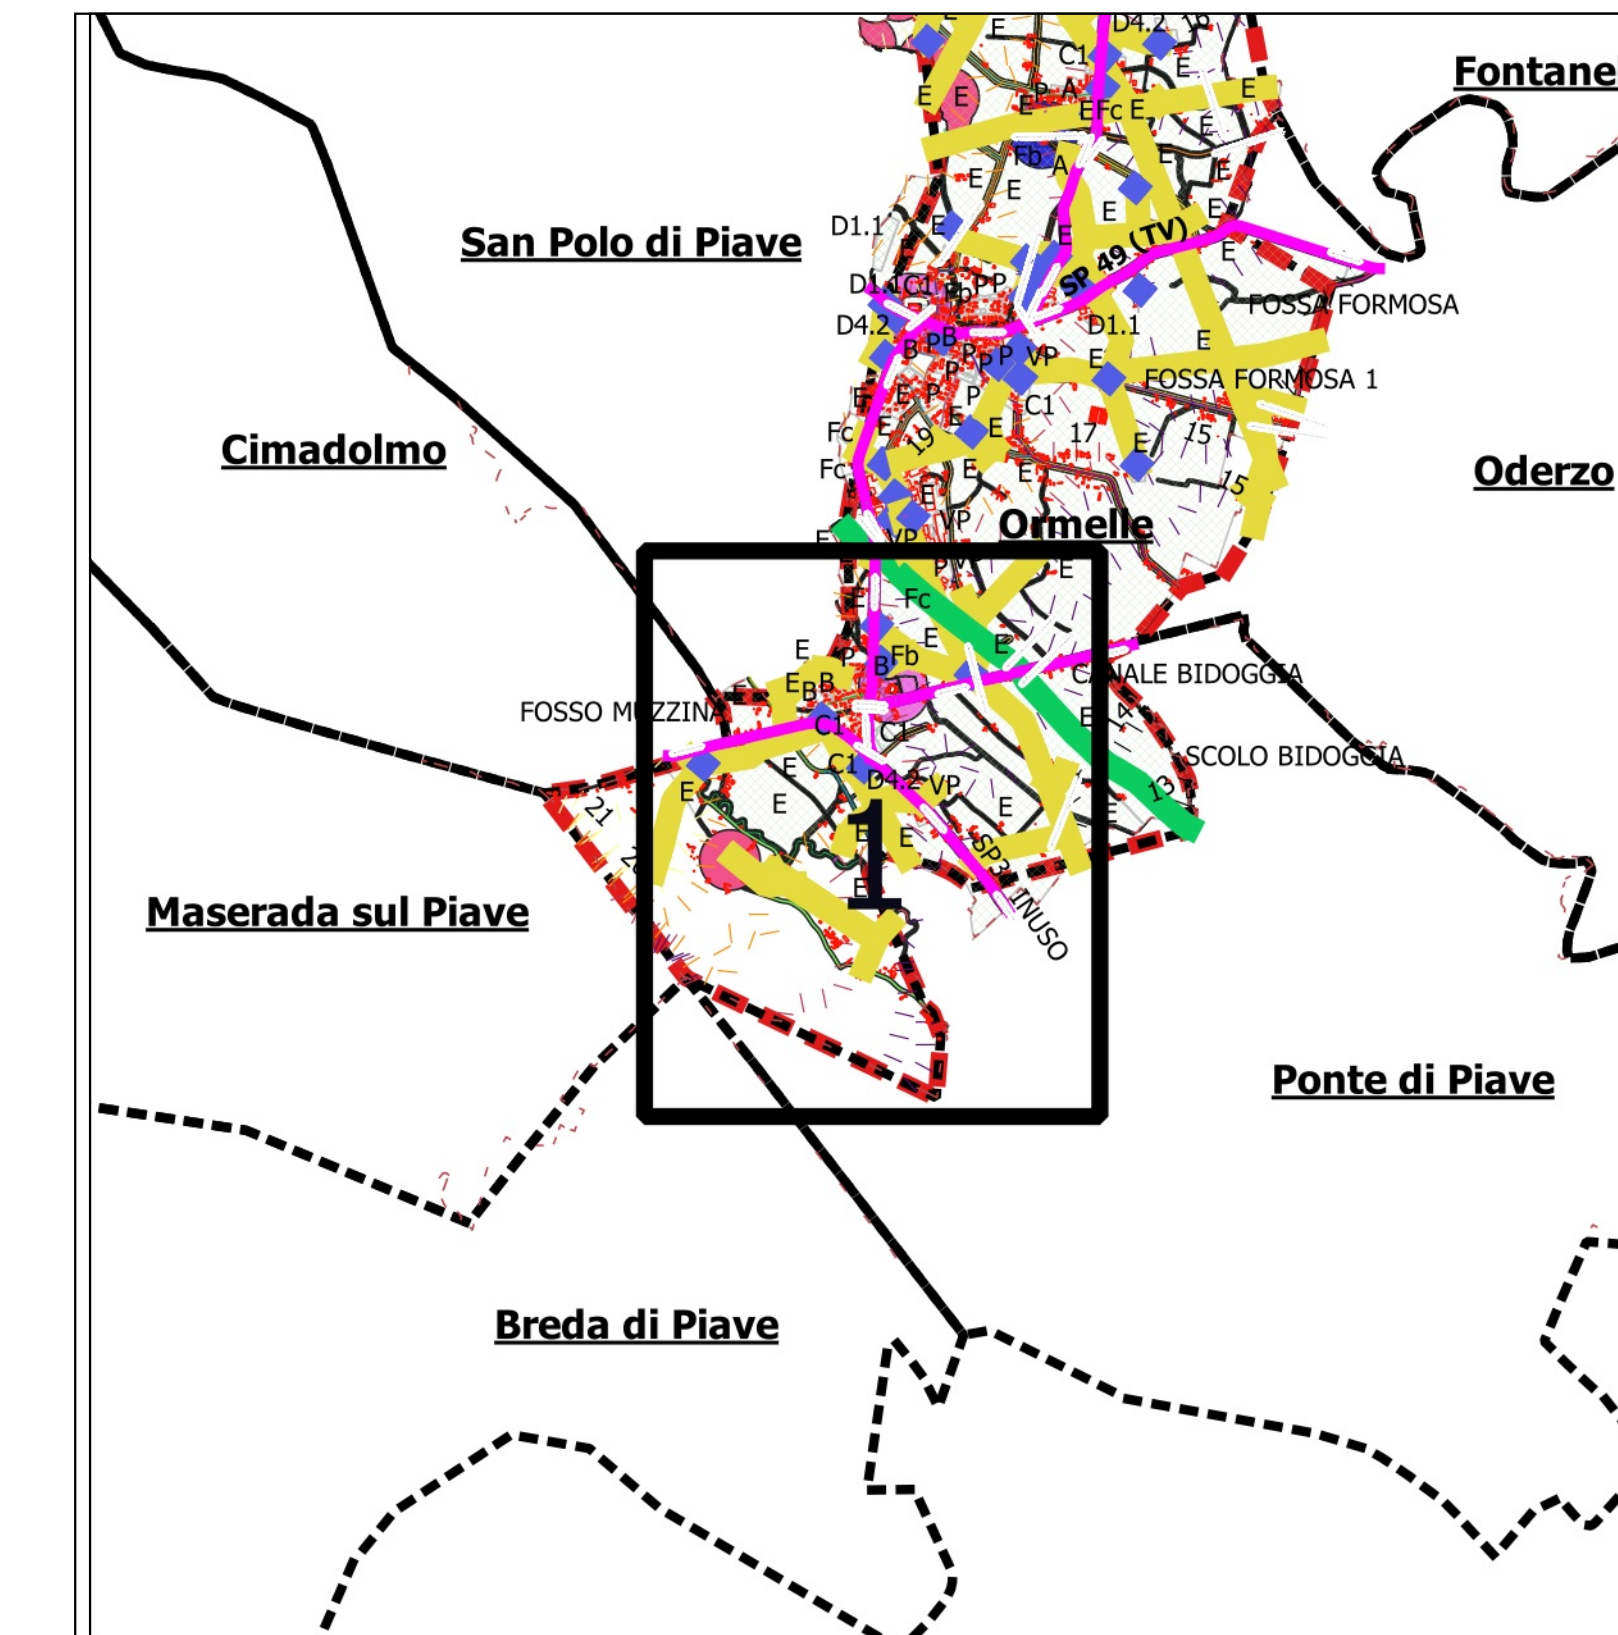

**1:50000**

**PIANO DI PROTEZIONE CIVILE COMUNALE**

**Cronologia del Piano:**

Data Evento	Descrizione Evento-PRCC	Atto Amministrativo
2009-12-29	Approvazione con Atto... CC (DGR 573/2009)	Del. CC N° 42
2010-04-08	Approvazione con Atto... CC (DGR 573/2010)	Det. Dir. Provincia TV 1337/2010
2010-12-09	Approvazione con Atto... CC (DGR 573/2010)	Det. CC N° 54
2011-07-21	Approvazione con Atto... CC (DGR 573/2011)	Det. Dir. Provincia TV 77720/2011
2011-12-19	Approvazione con Atto... CC (DGR 573/2011)	Det. CC N° 50

**ELABORATO:**

IdentificativoTavola	TitoloElaborato	Numero
EL02-MOD 01-01-3	Caratteristiche Territoriali (Antropizzazione)-SUD pQU(3)	3



**COMUNE  
DI  
ORMELLE**



Responsabile  
progettuale  
Ing. Achille Ghizzo

Responsabile  
dell'Amministrazione in materia  
di Protezione Civile  
IL SINDACO