


**AMBITI VARIANTE PUNTUALE**  
 Variante n°2 al Piano degli Interventi

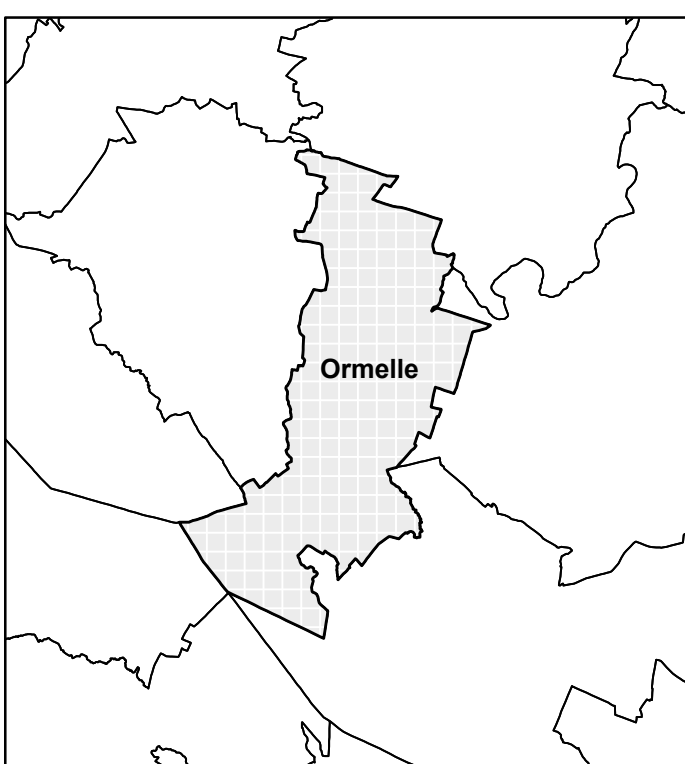

Progettisti  
 urb. Francesco Finotto  
 arch. Valter Granzotto

Il Sindaco  
 Gen. Sebastiano Giangravè

Collaboratori  
 Ufficio Tecnico  
 Dott. Gabriele Lion

Adottato

Approvato

**PROTECO** engineering  
 PROTECO engineering s.r.l. - Via Cesare Battisti n.39 | 30027 San Donà di Piave (VE) |  
 Cod. Fisc. e Part. IVA 03952490278 | tel 0421-54589 | fax 0421-54532 | mail: protecoeng@protecoeng.com  
 Pec:protecoengineering@legalmail.it

Maggio 2018

Elaborato  
**Allegato**

Scala  
**1:10.000**

**P.I. - Localizzazione Ambiti di Variante Puntuale**

**LEGENDA** Tipologie di Ambiti di Variante Puntuale

Limite amministrativo del Comune

**AMBITI TERRITORIALI OMOGENEI**

Perimetro Ambiti Territoriali Omogenei

N° Ambiti Territoriali Omogenei

**INVARIANTI DI NATURA AMBIENTALE**

Siti di Interesse Comunitario (SIC)

Zone di Protezione Speciale (ZPS)

**AMBITI DI VARIANTE**

1 - Non compatibilità al PAT

2 - Riclassificazione in zona agricola

3 - Riclassificazione di zona edificabile / Modifica disciplina di zona

4 - Nuova zona edificabile

5 - Interventi puntuali e particolari

6 - Viabilità

N° Ambiti Variante Puntuale

