


**LOCALIZZAZIONE STANDARD URBANITICI**  
Variante n°2 al Piano degli Interventi

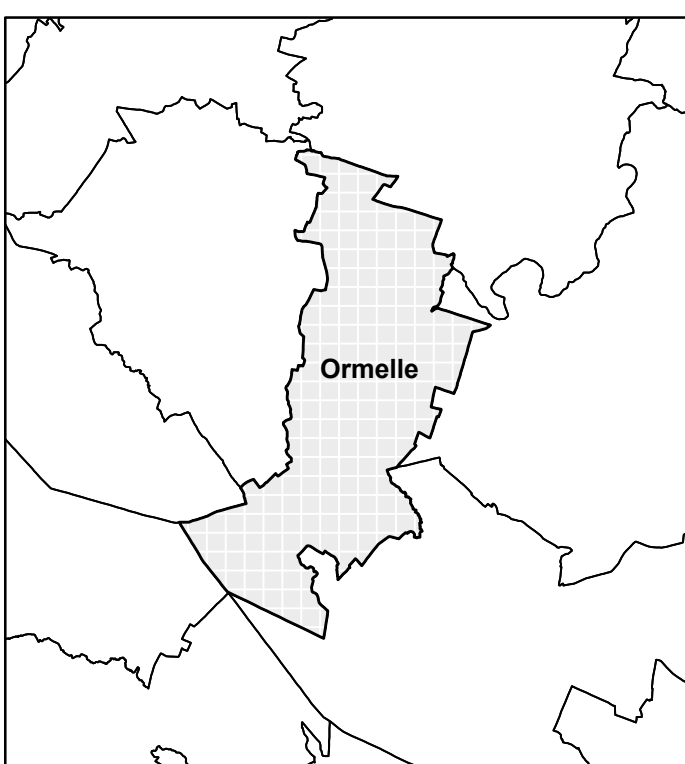

Progettisti  
urb. Francesco Finotto  
arch. Valter Granzotto

Il Sindaco  
Gen. Sebastiano Giangravè

Collaboratori

Ufficio Tecnico  
Dott. Gabriele Lion

Adottato

Approvato

Elaborato:  
**Allegato**  
Scala:  
**1:10.000**

**P.I. - Localizzazione Standard esistenti e di progetto**

**LEGENDA** Standard Urbanistici

**Legenda**

Limite amministrativo del Comune

Z.T.O. con edificabilità

Fa - aree per l'istruzione

Fb - aree per attrezzature di interesse comune

Fc - aree attrezzate per parchi gioco - sports

P - aree per parcheggi

○ standard esistente

□ standard di progetto

