



- Legenda**
- VESTIZIONE Progettuale**
LINEA_03
 p0107012_CollegamentiVian
 p0107022_Ponti
- VESTIZIONE Generale**
Ormelle_INFRASSTRU
 cabina elettrica
 linea elettrica
 oleodotto sopraelevato
 LIM_AMM
 FABBRIC-su_ConfiniAnm_ORMELLE
- viabilita_export (Provincia TV)**
 SP33
 SP34
 SP49
 SP7
 SP89
- c0103032_iscipse (Portale Regione Veneto)**
 13,0 - 14,6
 14,6 - 16,2
 16,2 - 17,8
 17,8 - 19,4
 19,4 - 21,0
- b0501011_ZTO**
 VP
 B
 C1
 C2
 D1.1
 D1.2
 D2.1
 D2.2
 D4.2
 E
 Fc
 Fp
 FC
 P
 VP
- ComuniConfinanti_Ormelle.WSG3003**
 Oderzo
 Ormelle
 Ponte di Piave
 San Polo di Piave
- c01070240012_elementostradale**
 S. MARCO
 SP 33 (TV)
 SP 34 SINISTRA PIAVE (TV)
 SP 49 (TV)
 SP 7 (TV)
 SP 89 (TV)
 ST00015149
 ST00015172
 VIA ARMENTARESSA
 VIA BELLINSTRADA
 VIA BOGALET
 VIA CALABRIZZE
 VIA CAMPAGNOLA
 VIA CAPITELLO DELLA SALUTE
 VIA DANTE
 VIA GERE
 VIA LANGHIROSSO
 VIA LIETTE
 VIA RAGAZZON
 VIA ROMANA
 VIA STRADON
 VIA XXIV MAGGIO
- VESTIZIONE Rischio IDRAULICO**
(b0105041_Idrografia_(fonte PI ormelle)Dissolta-per-nome
 AFFLUENTE BIDOGGIA
 AFFLUENTE BIDOGGIA 2
 AFFLUENTE GRASSAGIA 1
 AFFLUENTE GRASSAGIA 2
 CANALE BIDOGGIA
 CANALE BIDOGGIA
 CANALE GRASSAGIA
 FUMICELLO LIA
 FOSSA FORMOSA
 FOSSA FORMOSA 1
 FOSSO VIA GUZZA
 SCOLO BIDOGGIA
 SCOLO BIDOGGIOTTO
 SCOLO LIETTA
- b0105021_FasceRispetto_(fonte PI Ormelle)Dissolta per Tipologia**
 03 Fasce di rispetto cimiteriali
 03 Fasce di servizi idraulica relativa all'idrografia pubblica
 13 Fasce di rispetto dagli oleodotti
 Fasce di rispetto cimiteriali
 Fasce di rispetto dagli oleodotti
 Fasce di rispetto dai metanodotti
 Fasce di rispetto stradali

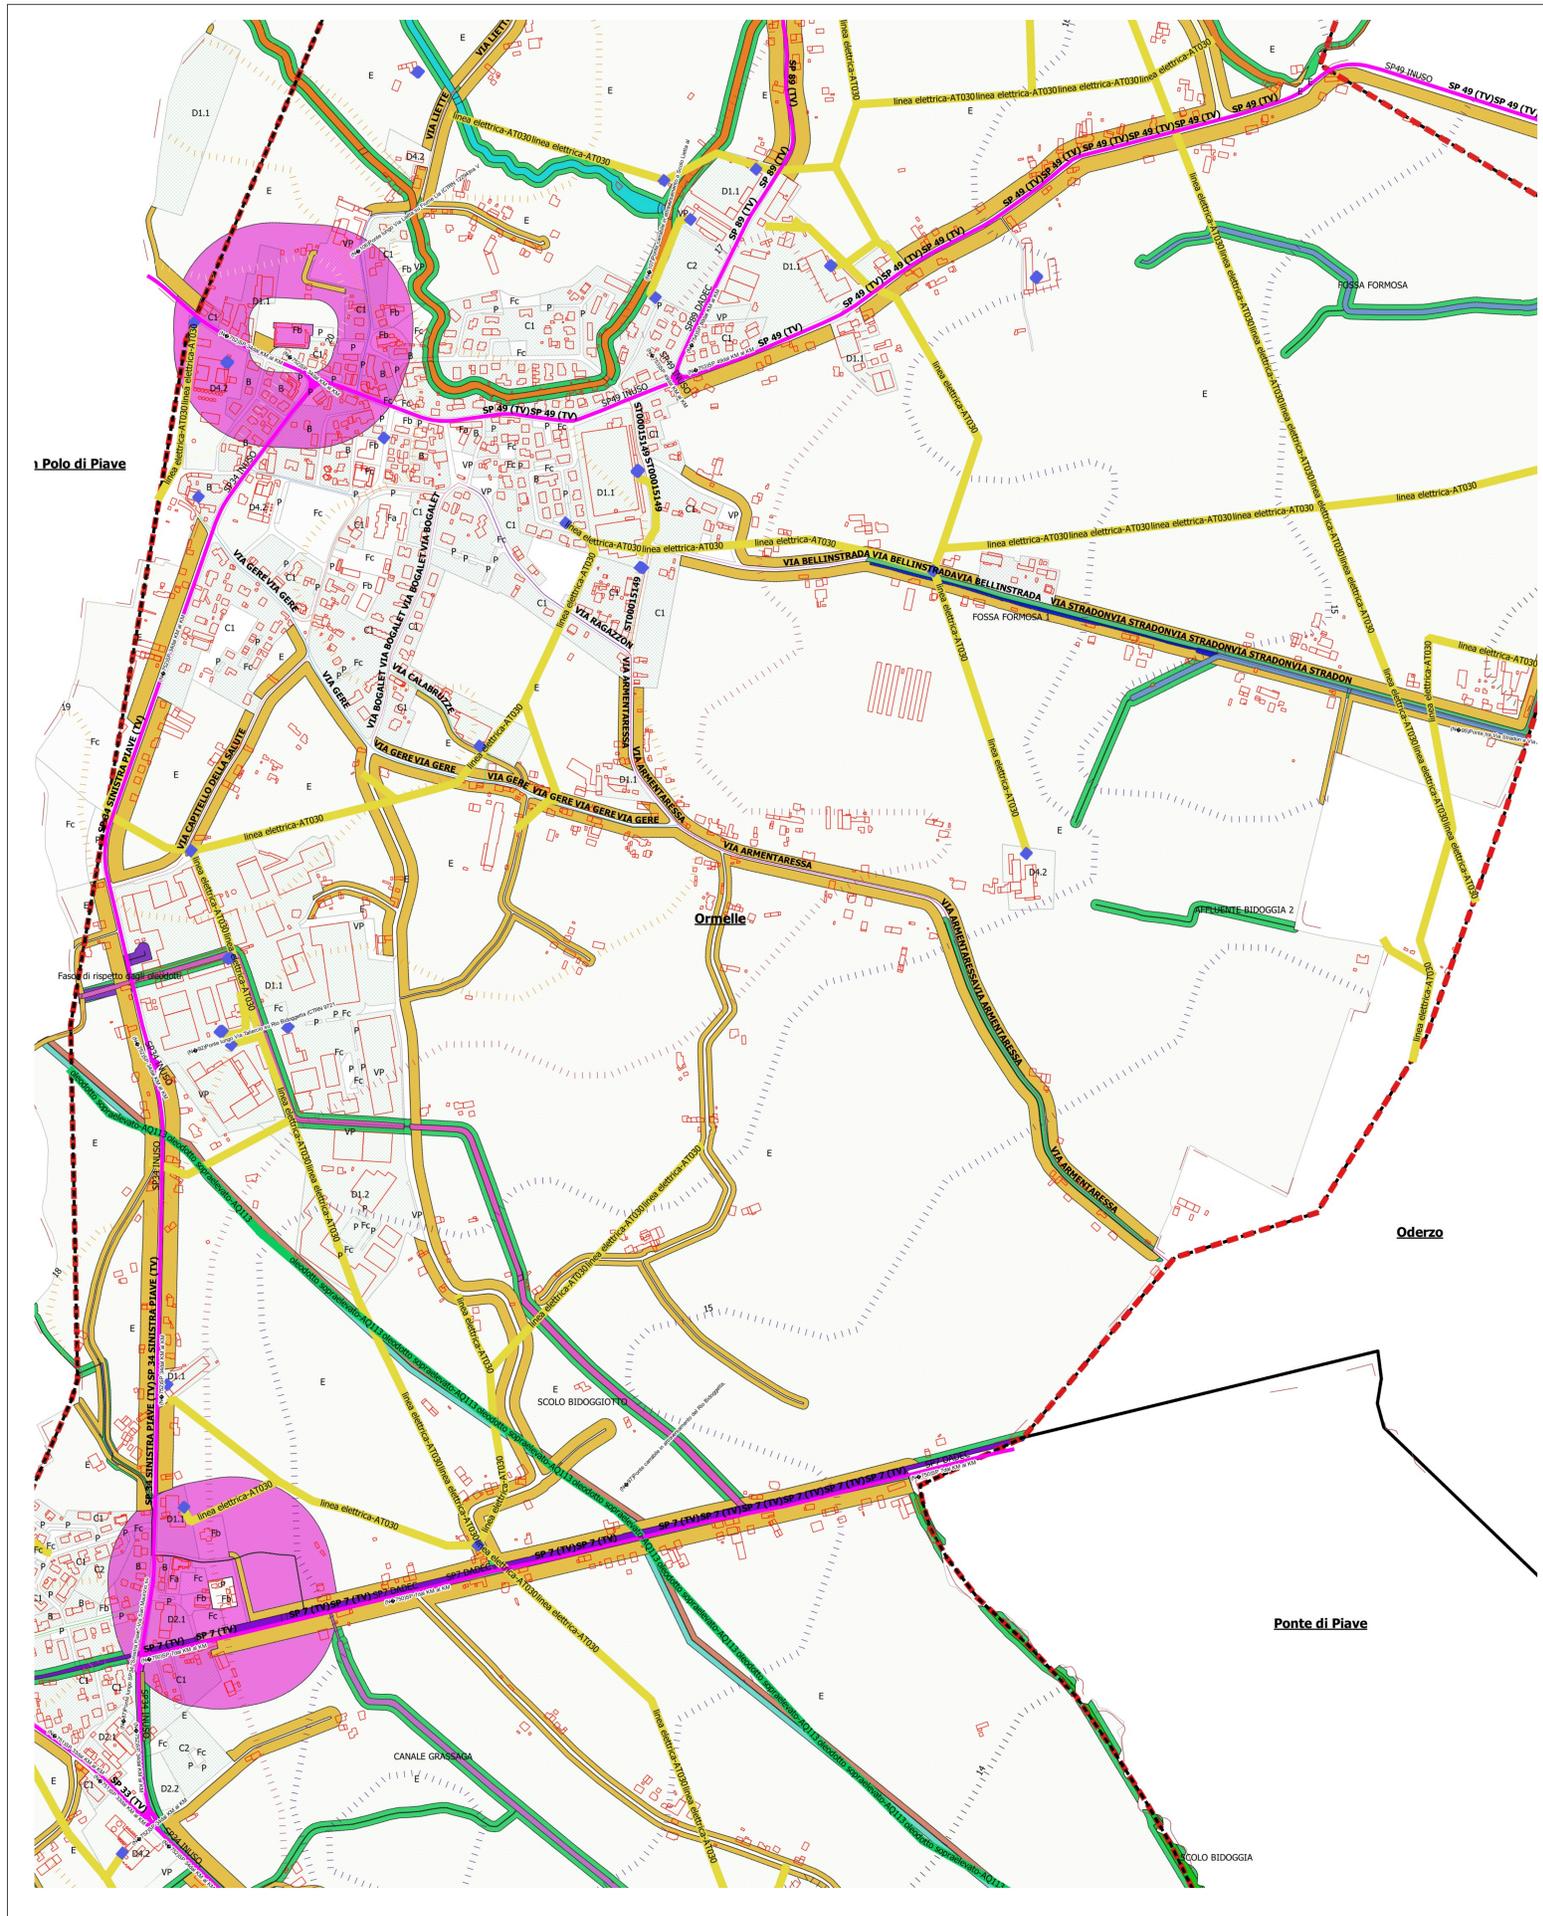

1:5000

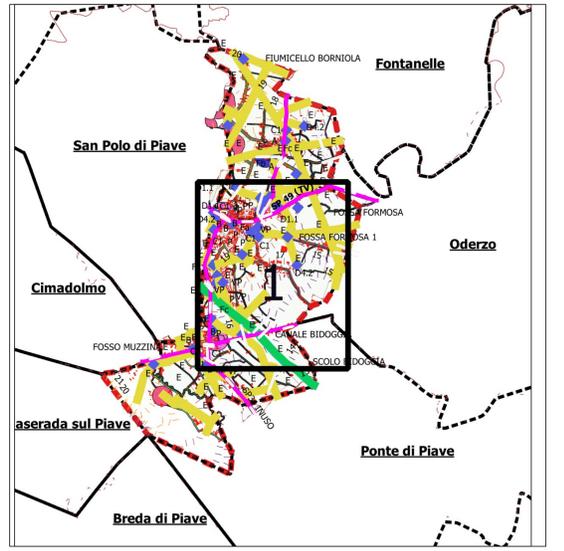

1:50000

PIANO DI PROTEZIONE CIVILE COMUNALE

Cronologia del Piano:

Data Evento	Descrizione Evento-PRCC	Atto Amministrativo
2009-12-29	Approvazione con Atto..._CC (DGR 573/2009)	Del. CC. N° 42
2010-04-08	Approvazione con Atto..._CC (DGR 573/2010)	Det. Dir. Provincia TV 1337/2010
2010-12-09	Approvazione con Atto..._CC (DGR 573/2010)	Det. CC. N° 54
2011-07-21	Approvazione con Atto..._CC (DGR 573/2011)	Det. Dir. Provincia TV 77720/2011
2011-12-19	Approvazione con Atto..._CC (DGR 573/2011)	Det. CC. N° 50

ELABORATO:

Identificativo Tavola	Titolo Elaborato	Numero
EL02-MOD 01-01-2	Caratteristiche Territoriali (Antropizzazione)-CENTRO pQU(2)	2



COMUNE DI ORMELLE







Responsabile progettuale
Ing. Achille Ghizzo

Responsabile dell'Amministrazione in materia di Protezione Civile
IL SINDACO